

| ① | ② | ③ | ④ |
|--------|-----|-----|-----|
| UH #71 | #72 | #63 | #22 |
| 中 53 | 54 | 55 | 56 |
| 上下 49 | 50 | 51 | 52 |

| ① | ② | ③ | ④ |
|--------|-----|-----|-----|
| LH #72 | #78 | #59 | #22 |
| 上 120 | 121 | 122 | 123 |
| 下 128 | 129 | 130 | 131 |

[KEY'S]



※各SUS1Kw凸中3台
PS, 1Bo/SF426 3SUS/PAR1M
別途付帯料金
※1BoにDim無

1 30A/C型 (調光回路)

① 20A/C型 (調光回路)

1 30A/C型 (直調回路)

① 20A/C型 (直調回路)

DMX1 DMX/OUT

C1 30A/C型 (直回路)

C1 20A/C型 (直回路)

B 20A/C型
(LEDポーター直回路※強制作業灯)

57 DMXアドレス

17 DMXアドレス/直調回路


日本橋公会堂 (日本橋劇場)

TEL 103-8360

東京都中央区新富町一丁目31番1号

TEL 03-3666-4255 [PS, SUS, Bo, UH, LH]

FAX 03-3666-4260 2025/11/01 Ver. 01

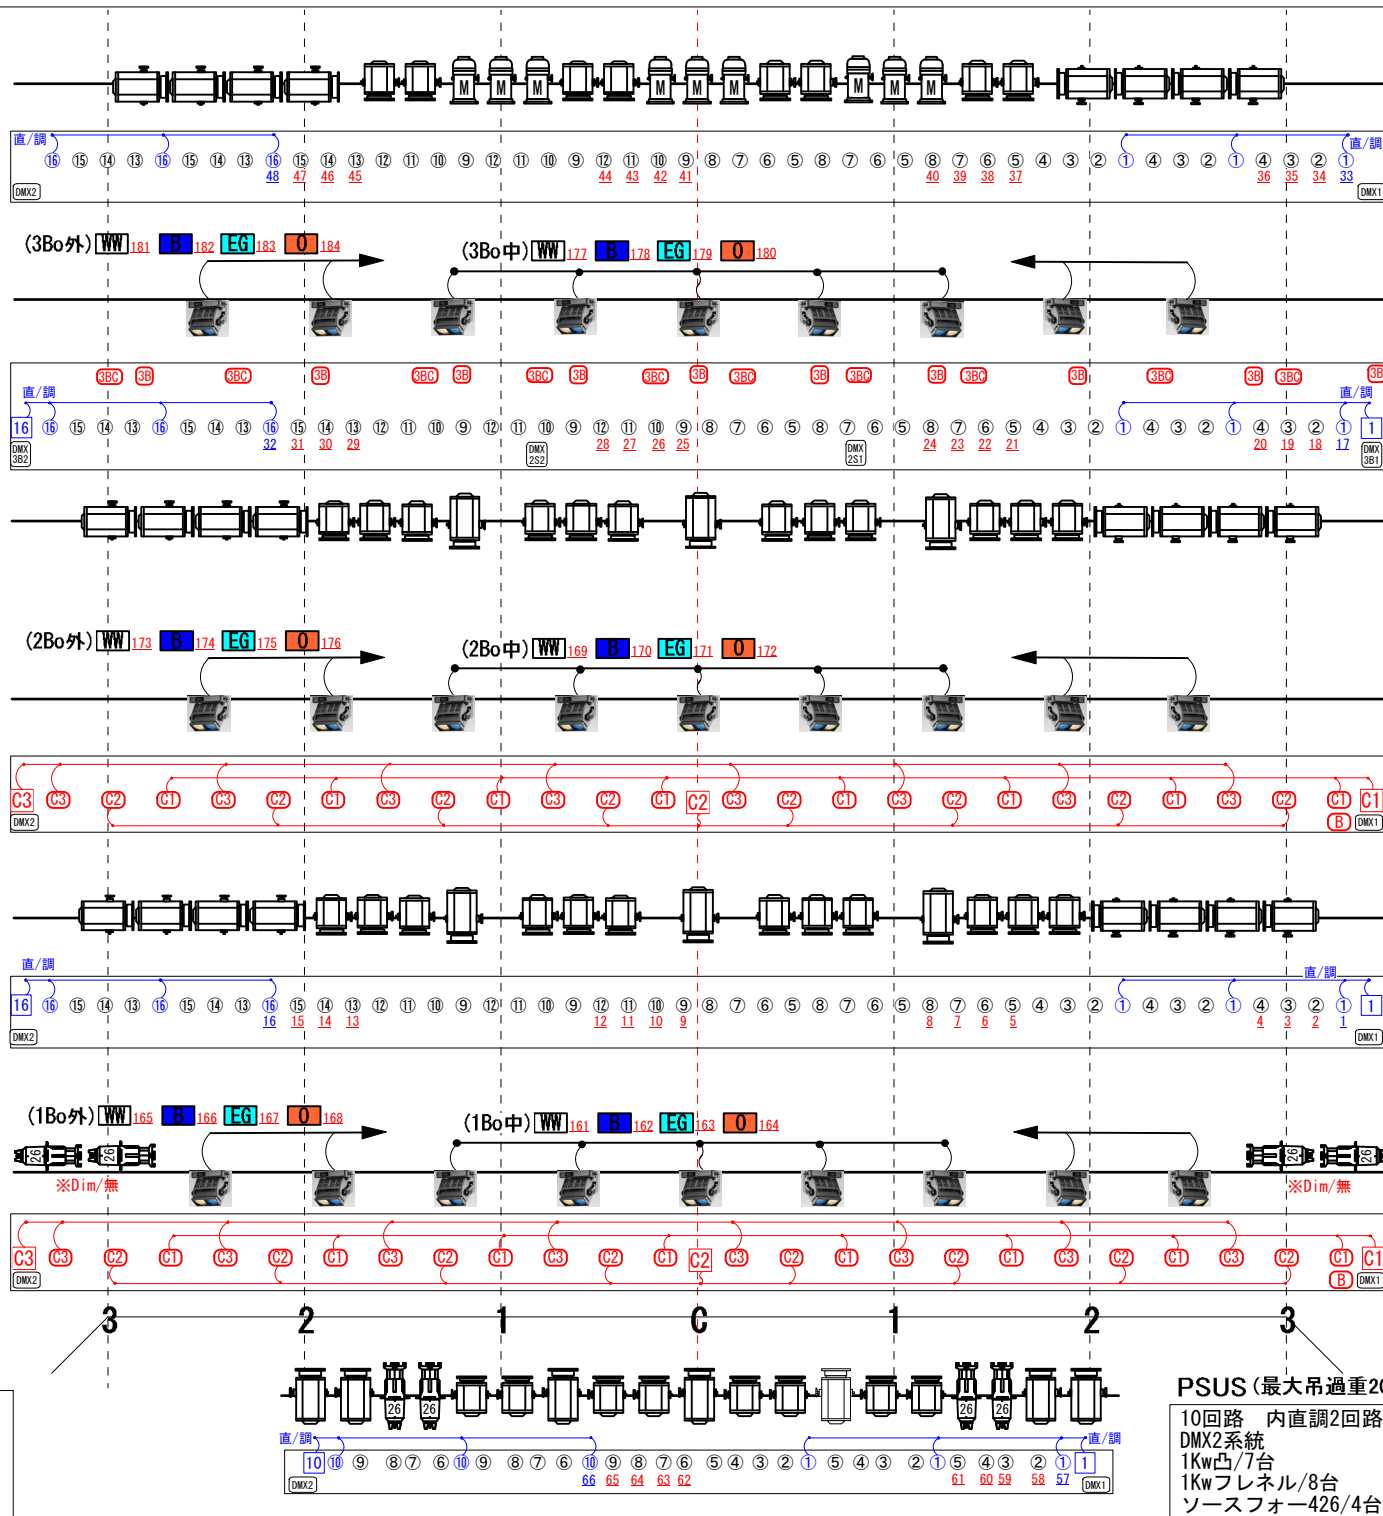

3SUS (最大吊過重300Kg)

16回路 内直調2回路
DMX2系統
1Kw凸/8台
1Kwフレネル/12台
PAR1Kw/9台

3Bo/2SUS(上段)

(最大吊過重300Kg)

16回路 内直調2回路
DMX4系統 (1系統3Bo使用)
3BC直1回路20Cx10口 (30Aユニット)
1Kw凸/11台
1Kwフレネル/12台

2SUS(下段)

2Bo (最大吊過重100Kg)

直30A/3回路
LEDポーター直20A/1回路
DMX2系統 (1系統2Bo使用)

※文字付き
※LEDポーター1台20Kg取り外し可
必要作業灯残し(相談応)

1SUS (最大吊過重300Kg)

16回路 内直調2回路
DMX2系統
1Kw凸/11台
1Kwフレネル/12台

1Bo (最大吊過重100Kg)

直30A/3回路
LEDポーター直20A/1回路
DMX2系統 (1系統1Bo使用)

※文字付き
※LEDポーター1台20Kg取り外し可
必要作業灯残し(相談応)

PSUS (最大吊過重200Kg)

10回路 内直調2回路
DMX2系統
1Kw凸/7台
1Kwフレネル/8台
ソースフォー426/4台