


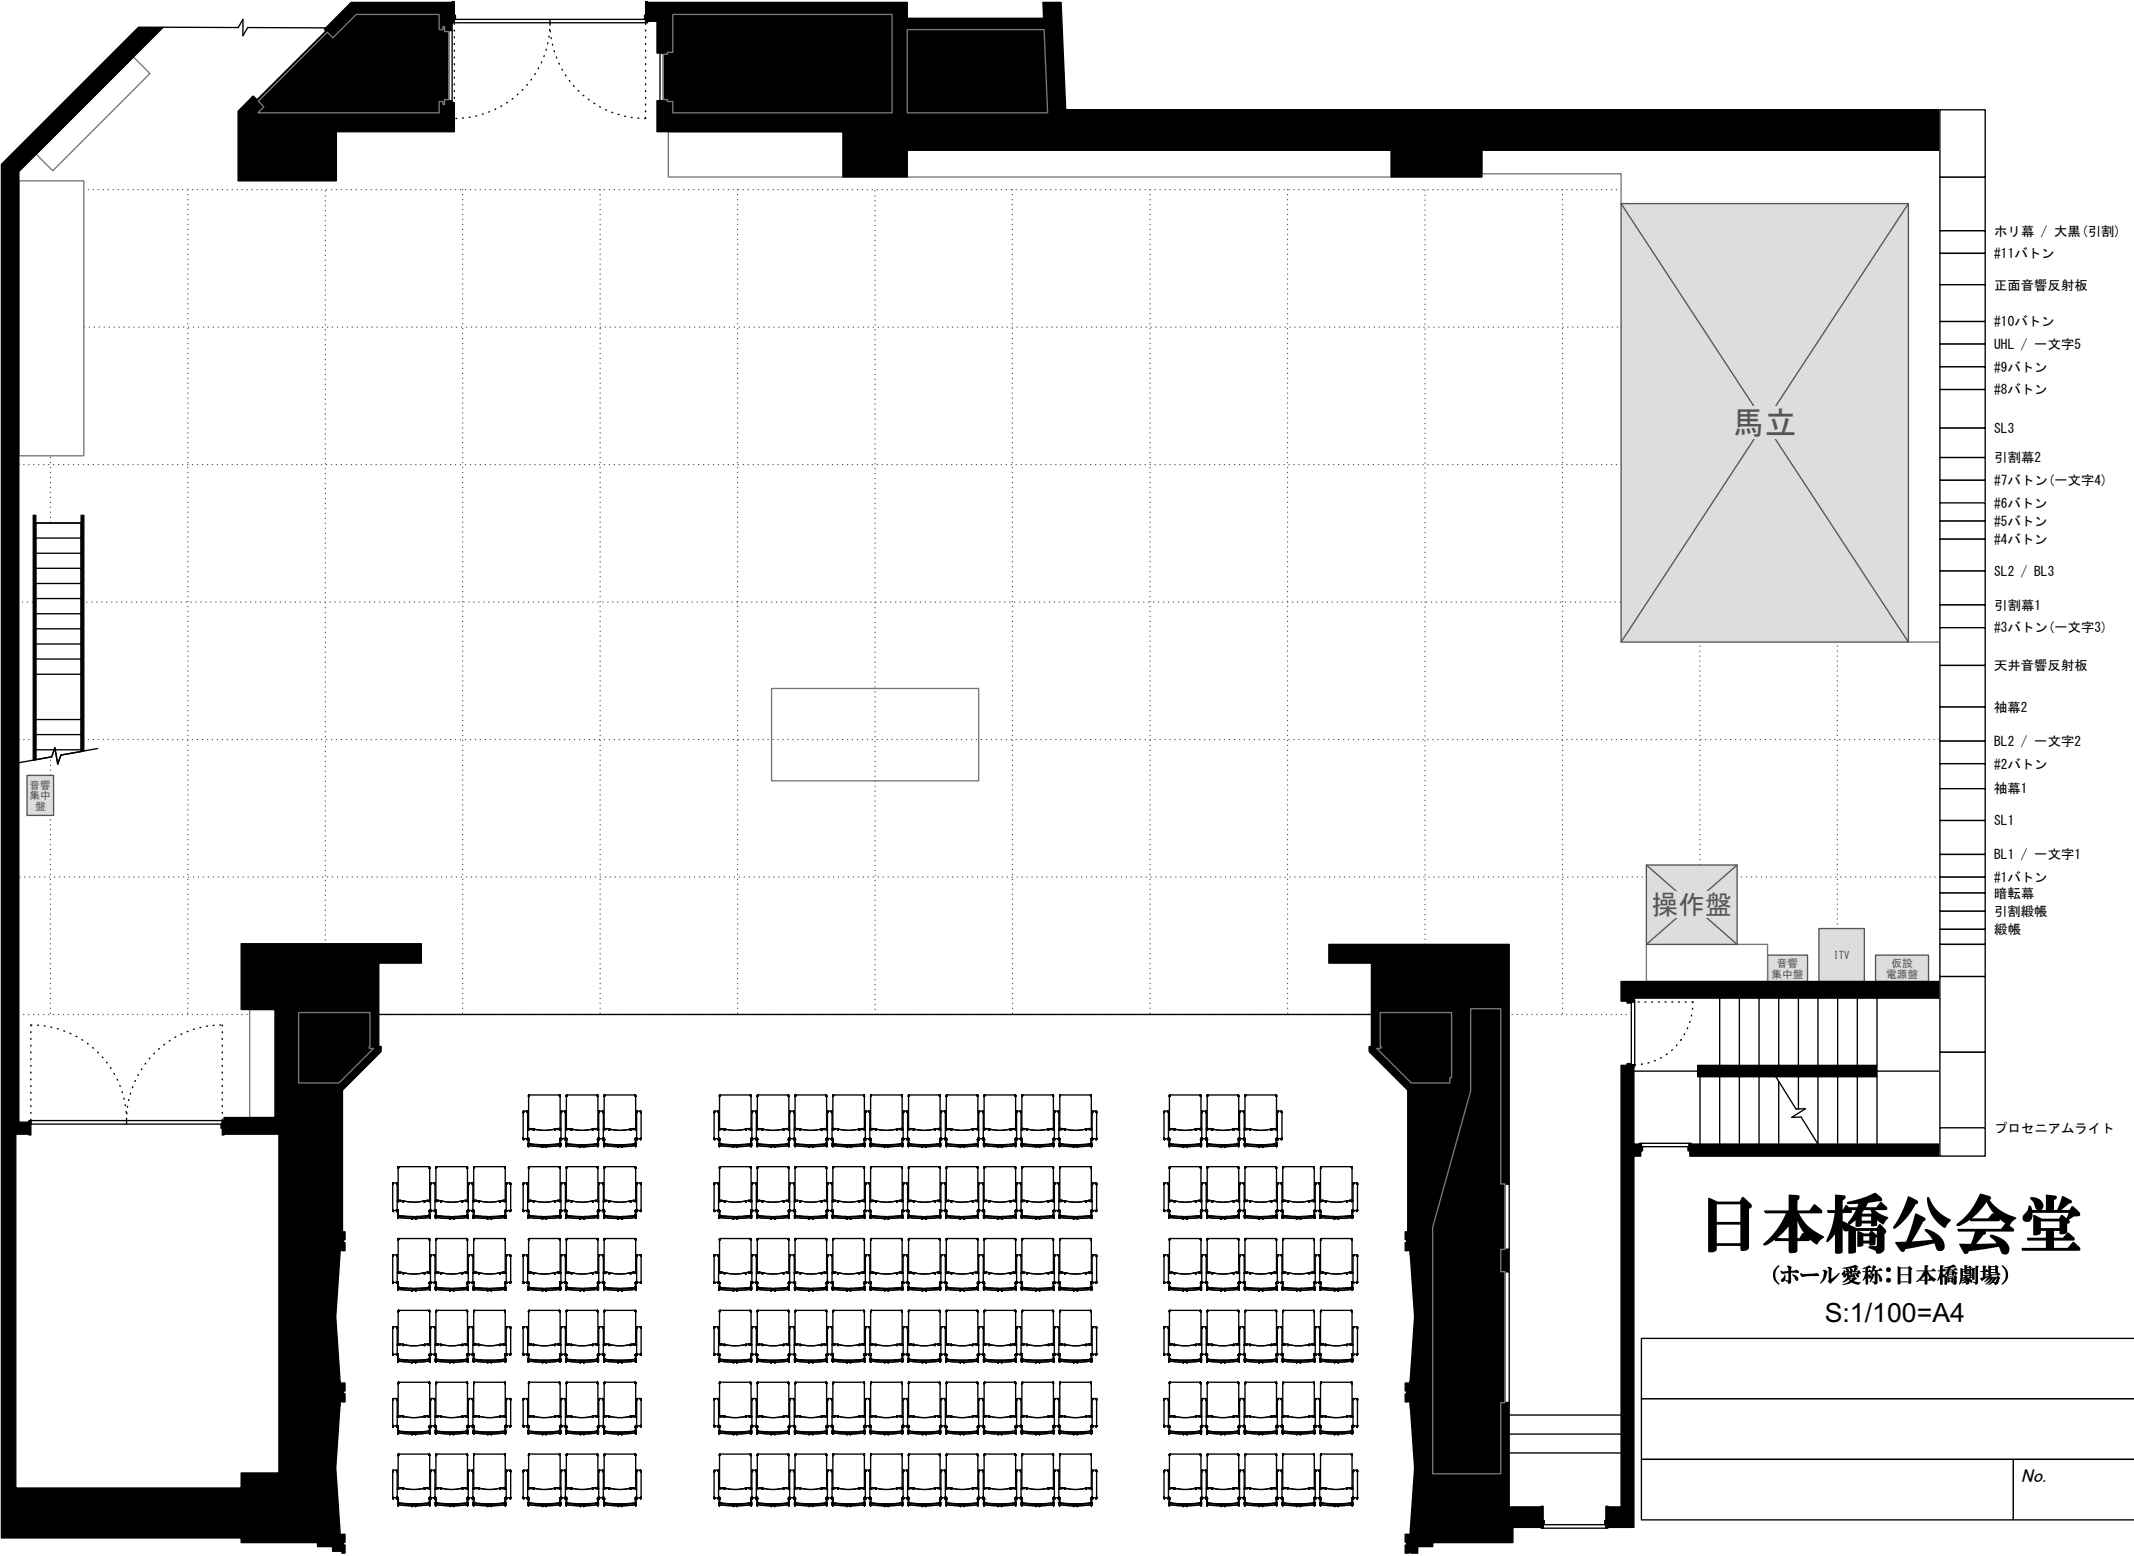


- ホリ幕 / 大黒(引割)
- #11ボタン
- 正面音響反射板
- #10ボタン
- UHL / 一文字5
- #9ボタン
- #8ボタン
- SL3
- 引割幕2
- #7ボタン(一文字4)
- #6ボタン
- #5ボタン
- #4ボタン
- SL2 / BL3
- 引割幕1
- #3ボタン(一文字3)
- 天井音響反射板
- 袖幕2
- BL2 / 一文字2
- #2ボタン
- 袖幕1
- SL1
- BL1 / 一文字1
- #1ボタン
- 暗転幕
- 引割縦帳
- 縦帳
- プロセシウムライト

日本橋公会堂

(ホール愛称:日本橋劇場)

S:1/100=A4

	No.

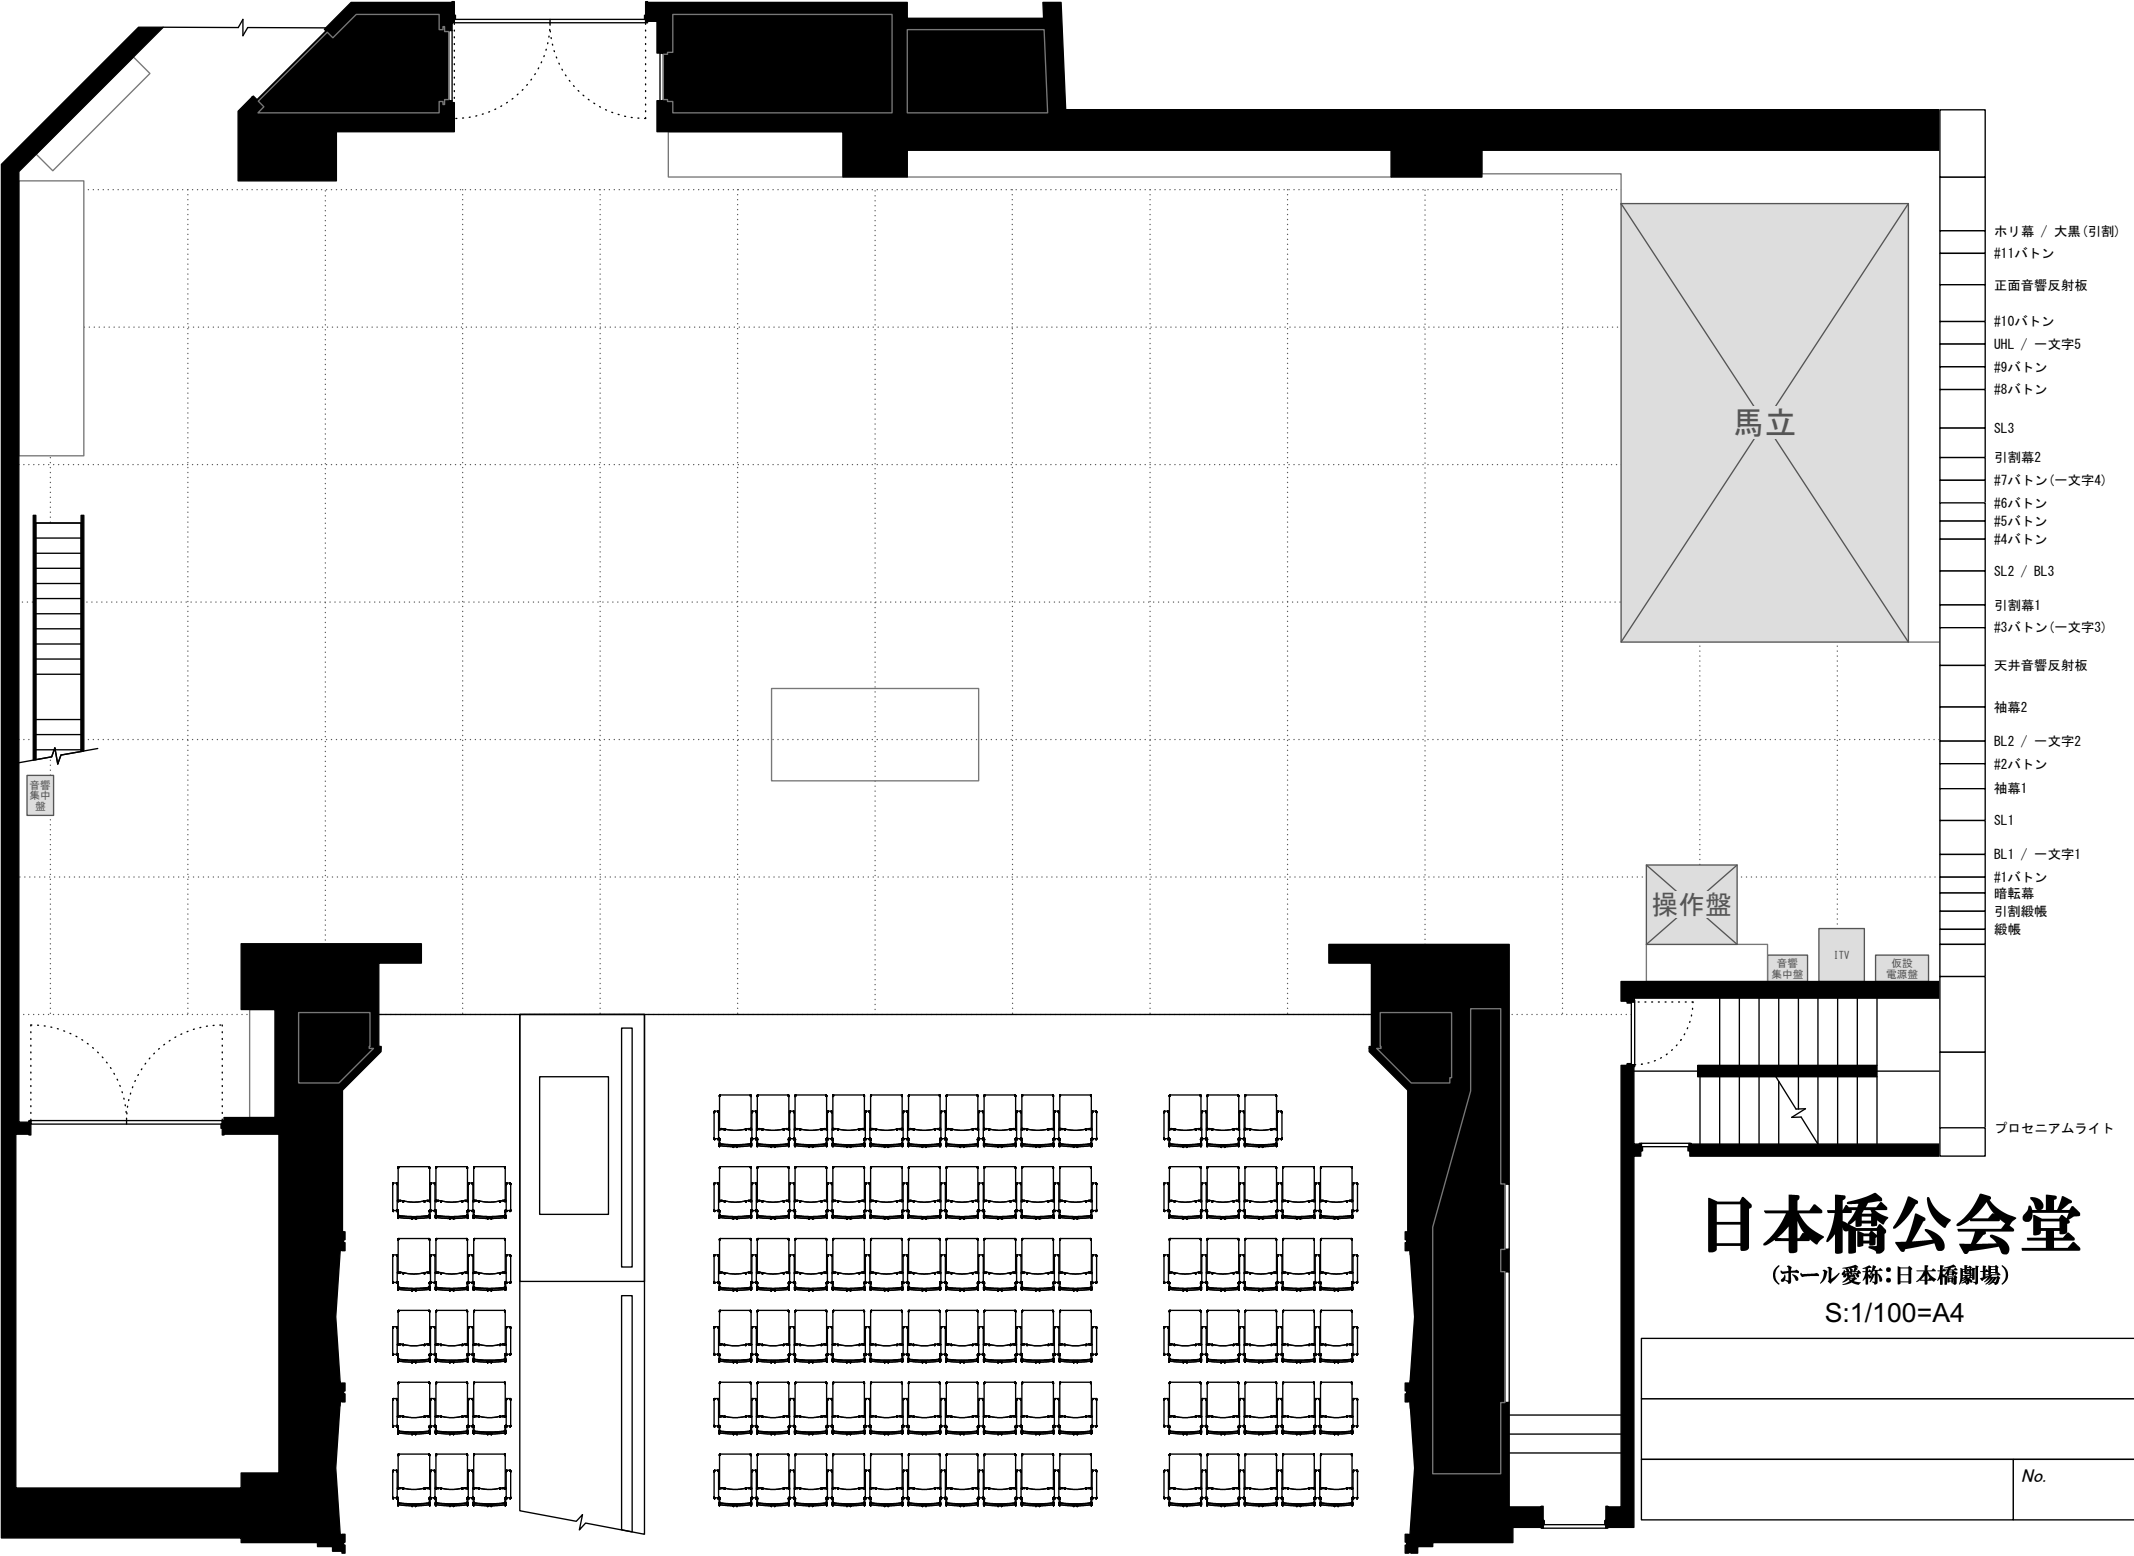

- ホリ幕 / 大黒(引割)
- #11バトン
- 正面音響反射板
- #10バトン
- UHL / 一文字5
- #9バトン
- #8バトン
- SL3
- 引割幕2
- #7バトン(一文字4)
- #6バトン
- #5バトン
- #4バトン
- SL2 / BL3
- 引割幕1
- #3バトン(一文字3)
- 天井音響反射板
- 袖幕2
- BL2 / 一文字2
- #2バトン
- 袖幕1
- SL1
- BL1 / 一文字1
- #1バトン
- 暗転幕
- 引割縦帳
- 縦帳
- プロセシアムライト

操作盤

音響集中壁

ITV


仮設電源盤


日本橋公会堂

(ホール愛称:日本橋劇場)

S:1/100=A4

	No.

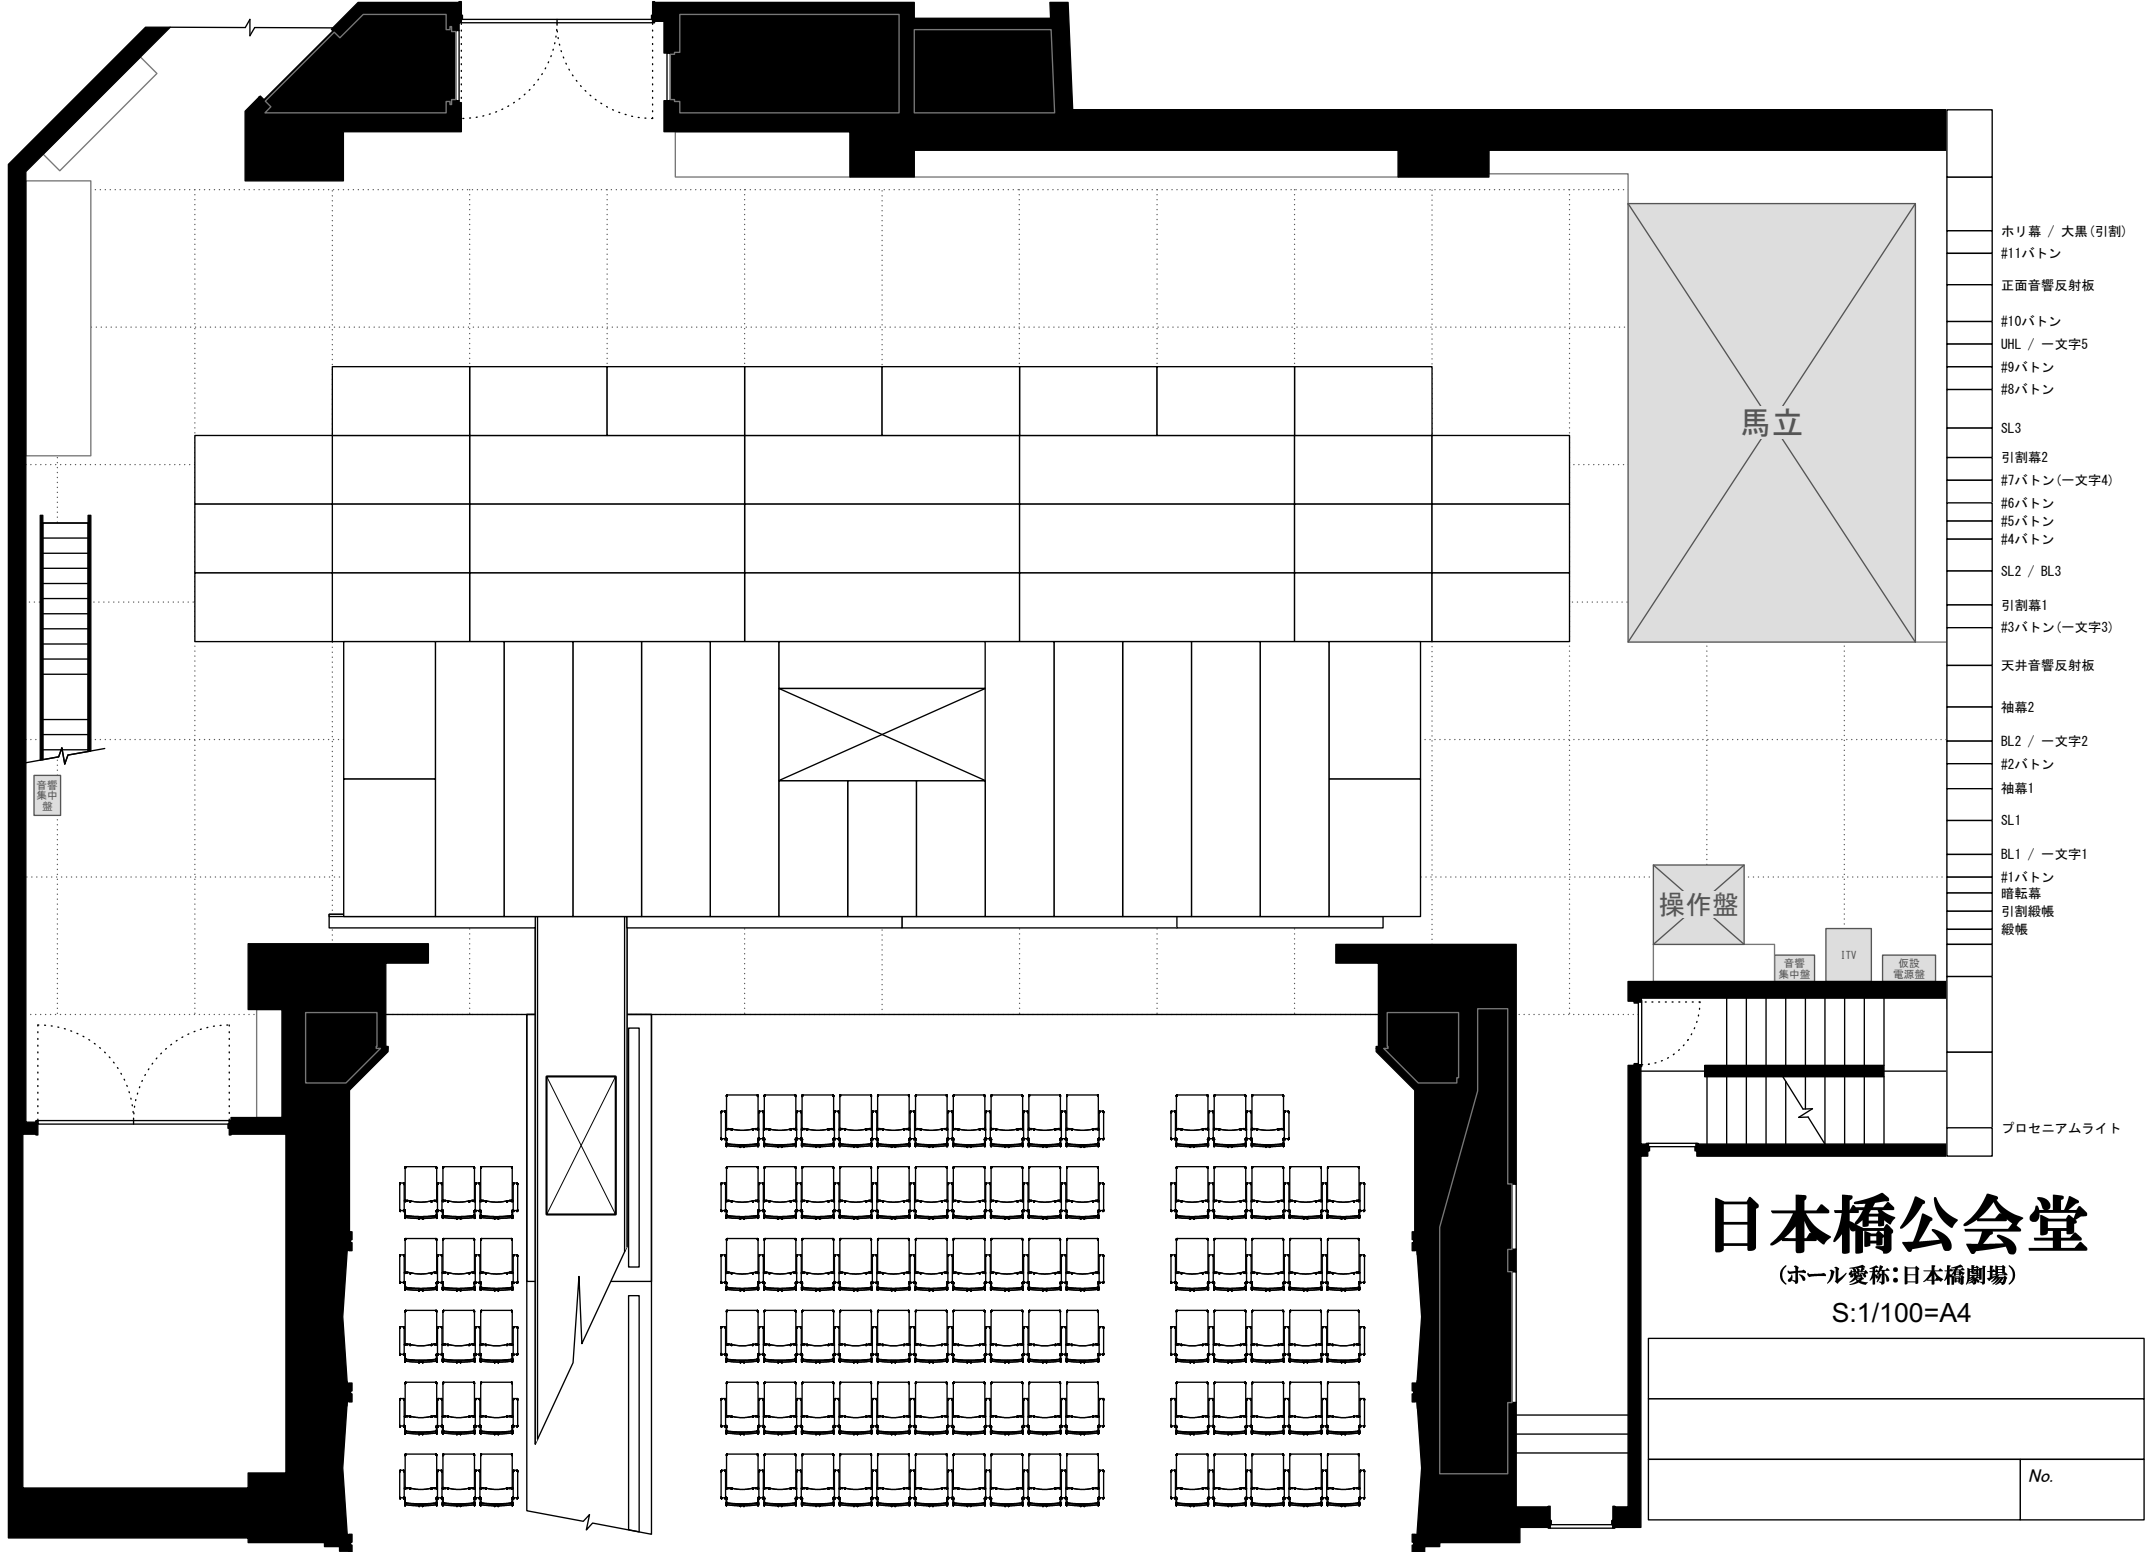

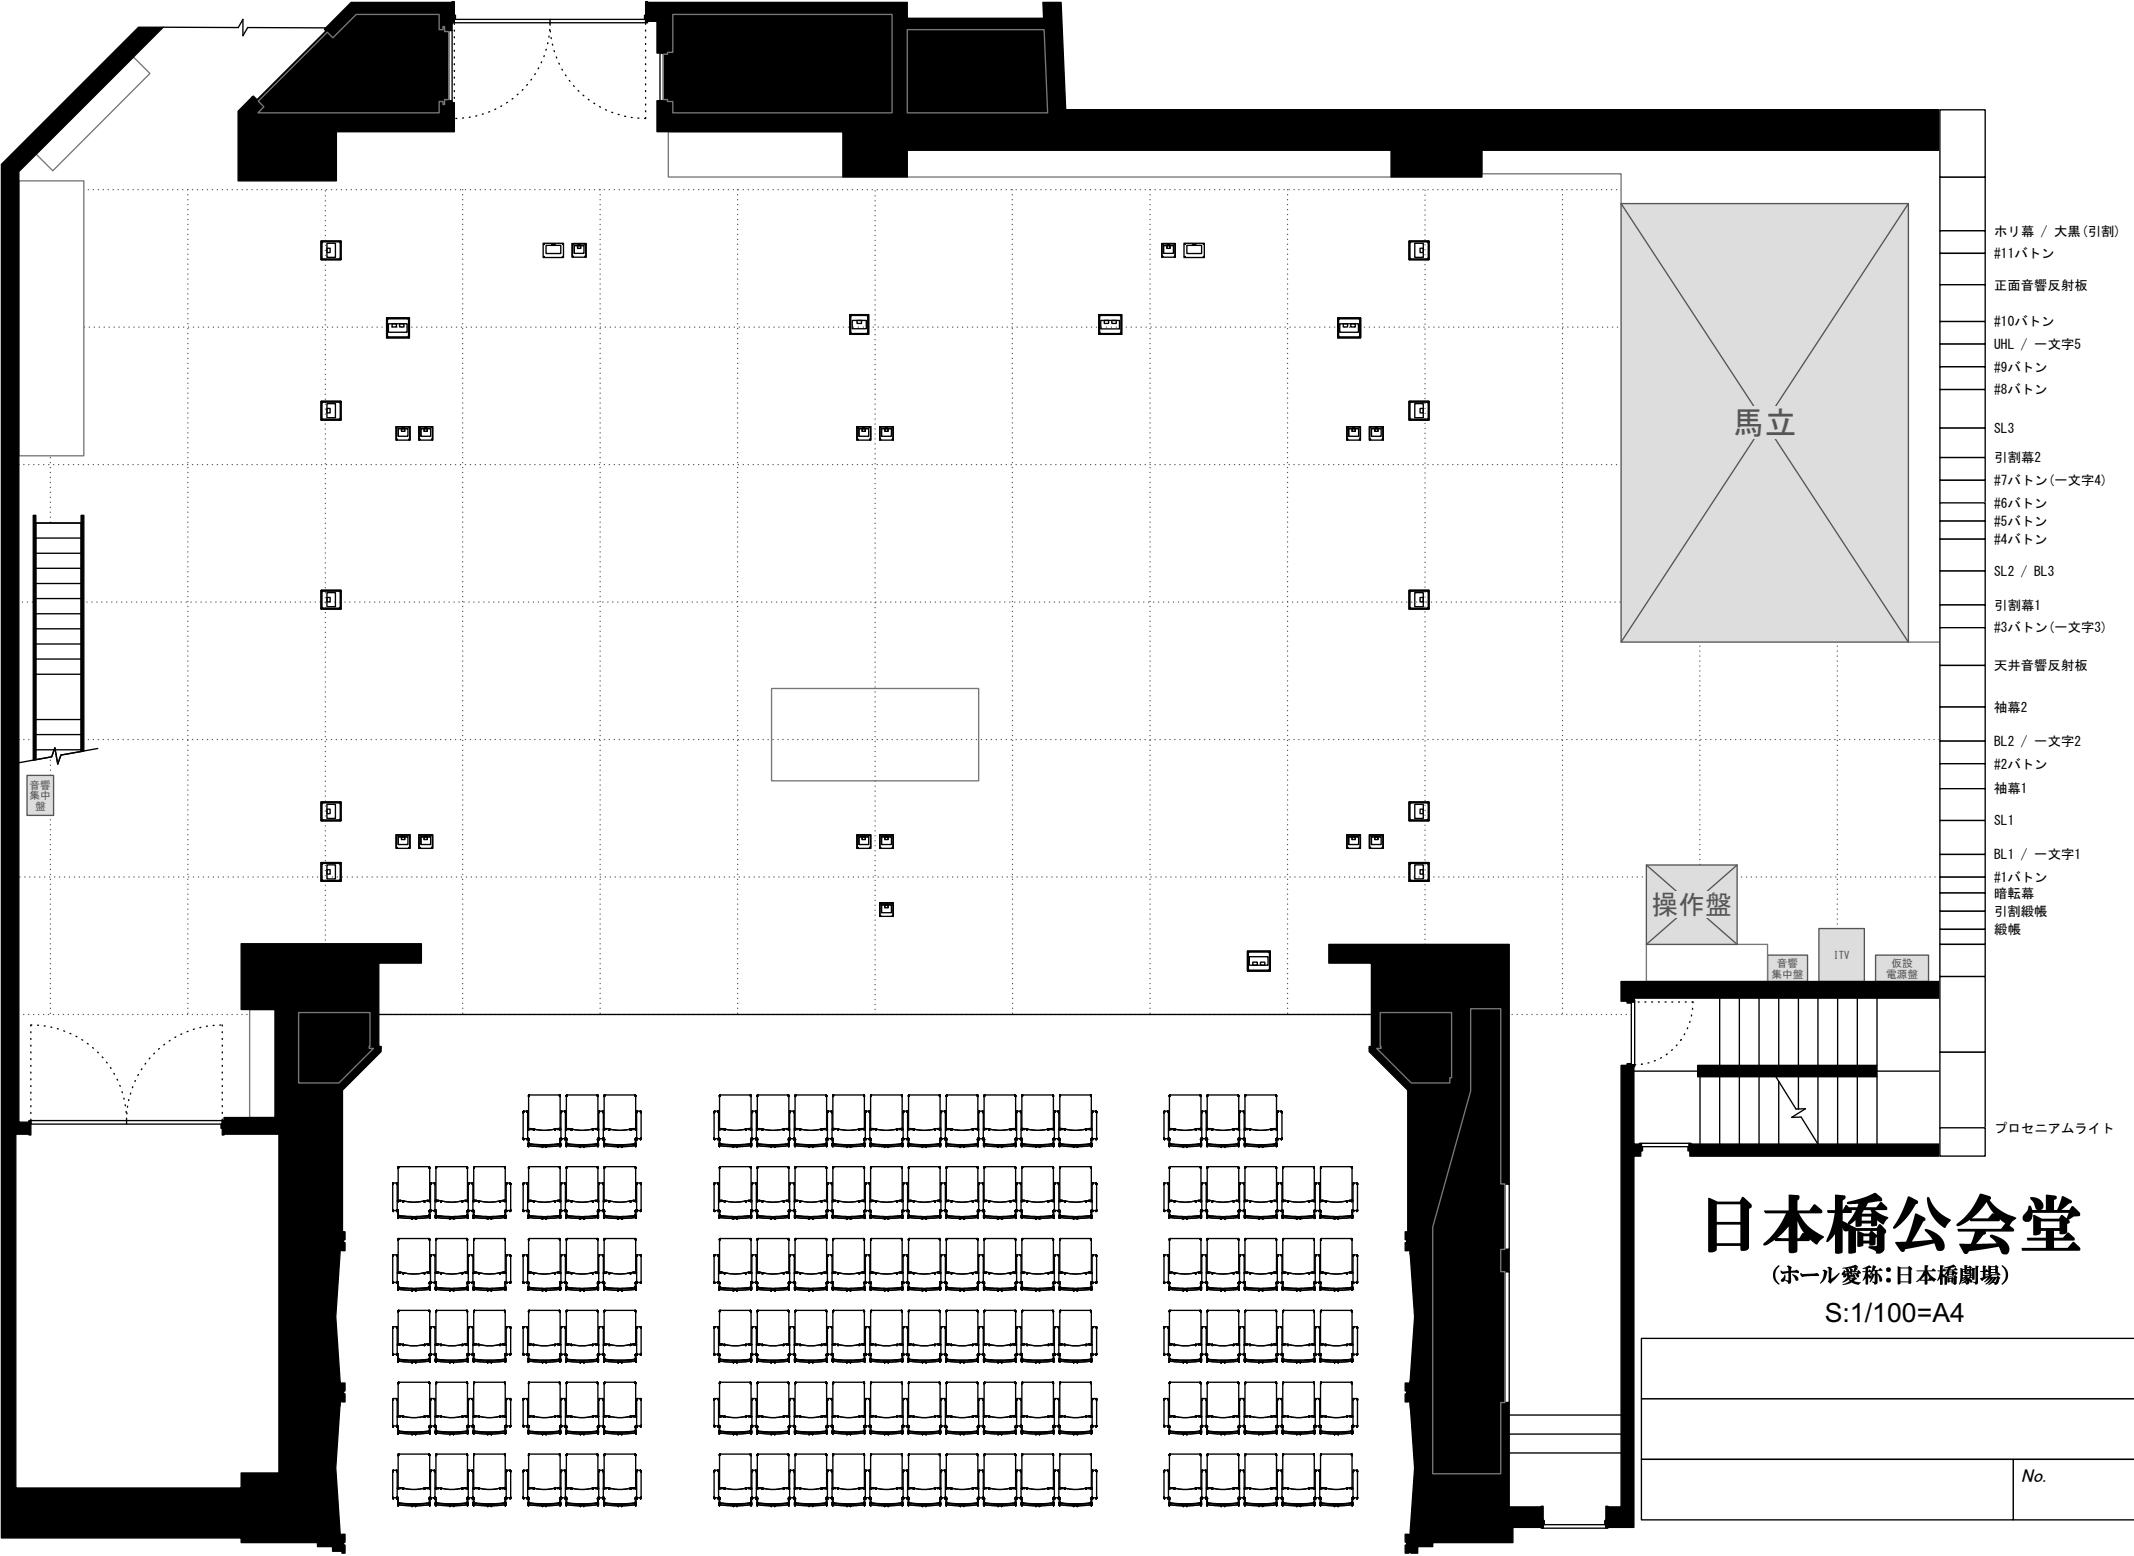

- ホリ幕 / 大黒(引割)
- #11ボタン
- 正面音響反射板
- #10ボタン
- UHL / 一文字5
- #9ボタン
- #8ボタン
- SL3
- 引割幕2
- #7ボタン(一文字4)
- #6ボタン
- #5ボタン
- #4ボタン
- SL2 / BL3
- 引割幕1
- #3ボタン(一文字3)
- 天井音響反射板
- 袖幕2
- BL2 / 一文字2
- #2ボタン
- 袖幕1
- SL1
- BL1 / 一文字1
- #1ボタン
- 暗転幕
- 引割縦帳
- 縦帳
- プロセシアムライト

馬立

操作盤

音響
集中盤

ITV

仮設
電源盤